


Ап.21
39,58/47,16 кв.м

Ап.22
31,26/37,31 кв.м
70 000€

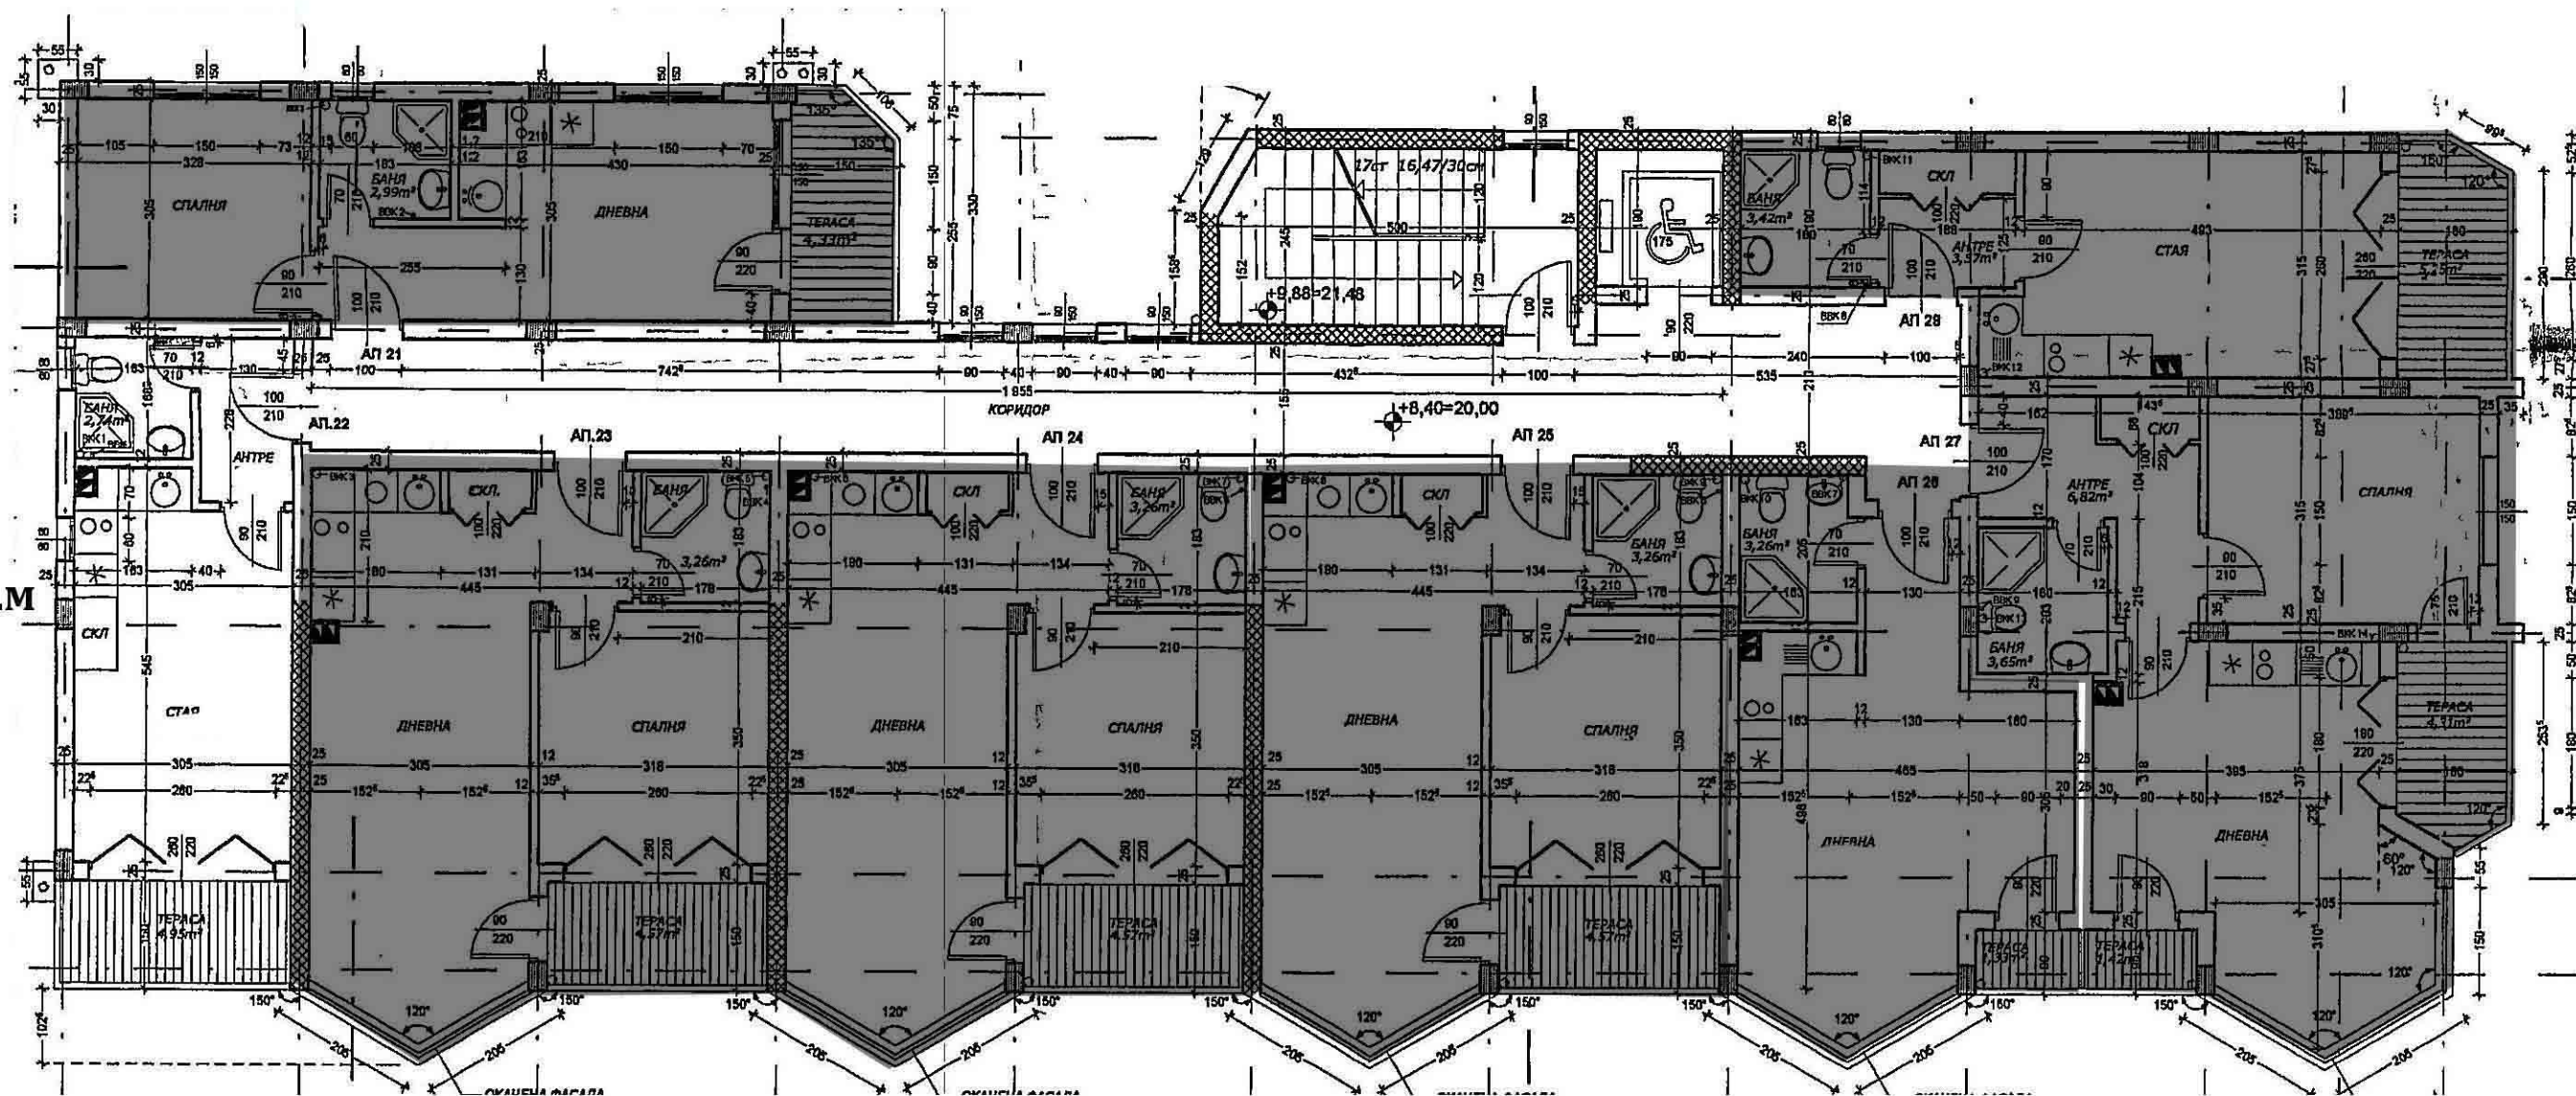


Ап.23
50,16/59,86 кв.м

Ап.24
50,16/59,86 кв.м


Ап.25
50,16/59,86 кв.м

Ап.26
31,98/38,16 кв.м

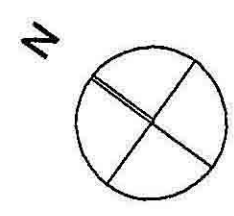

Ап.29
39,58/47,16 кв.м

Ап.30
31,26/37,31 кв.м


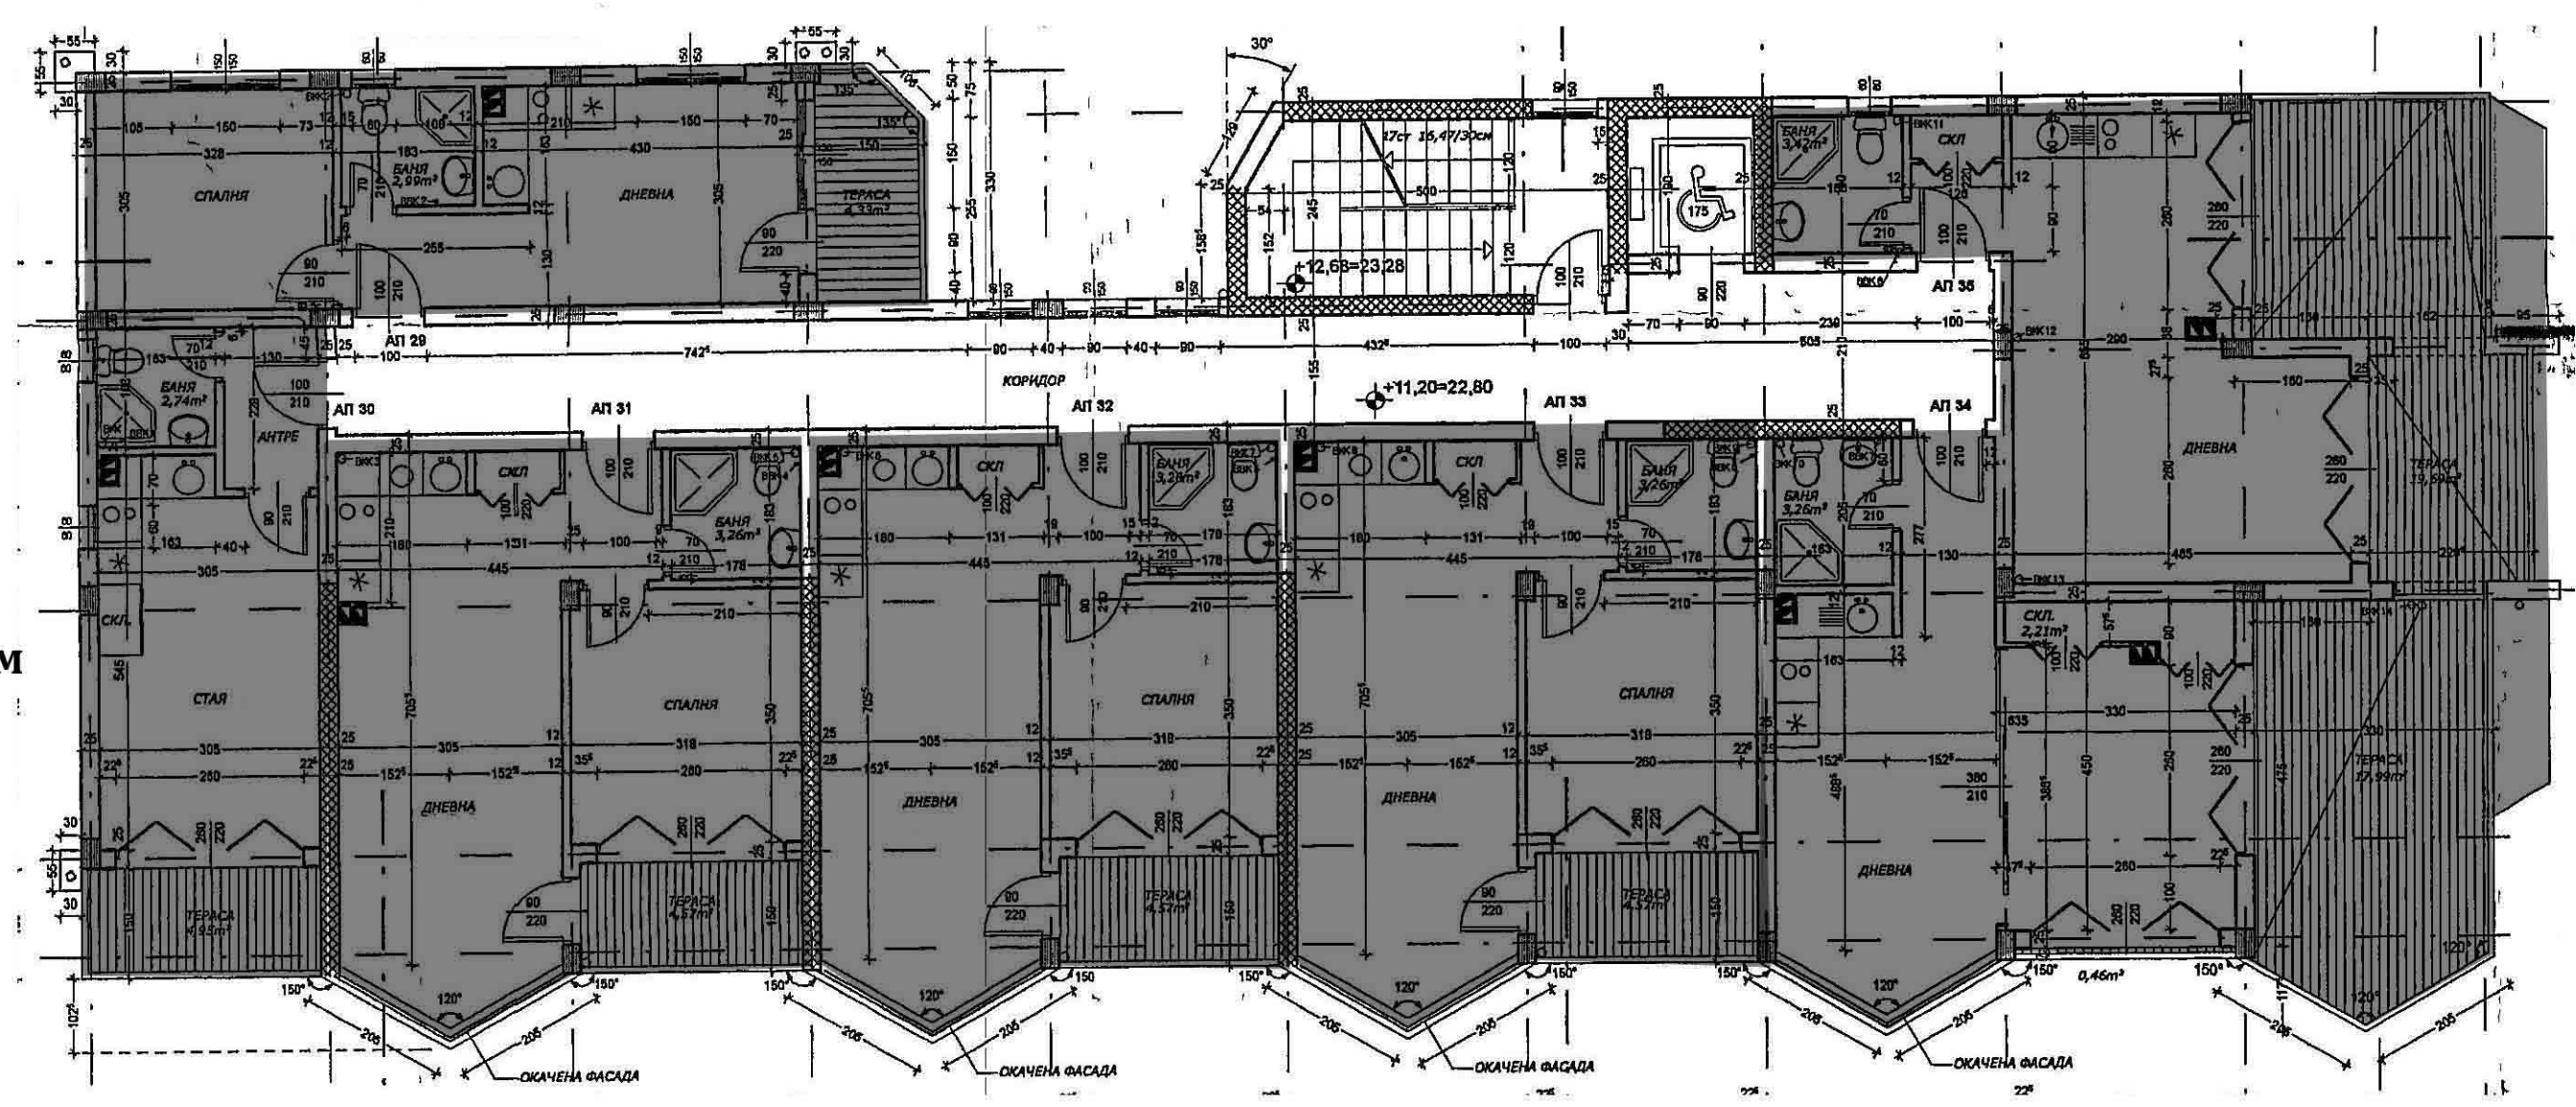


Ап.31
50,16/59,86 кв.м

Ап.32
50,16/59,86 кв.м

Ап.33
50,16/59,86 кв.м

РЕЗЕРВИРАН

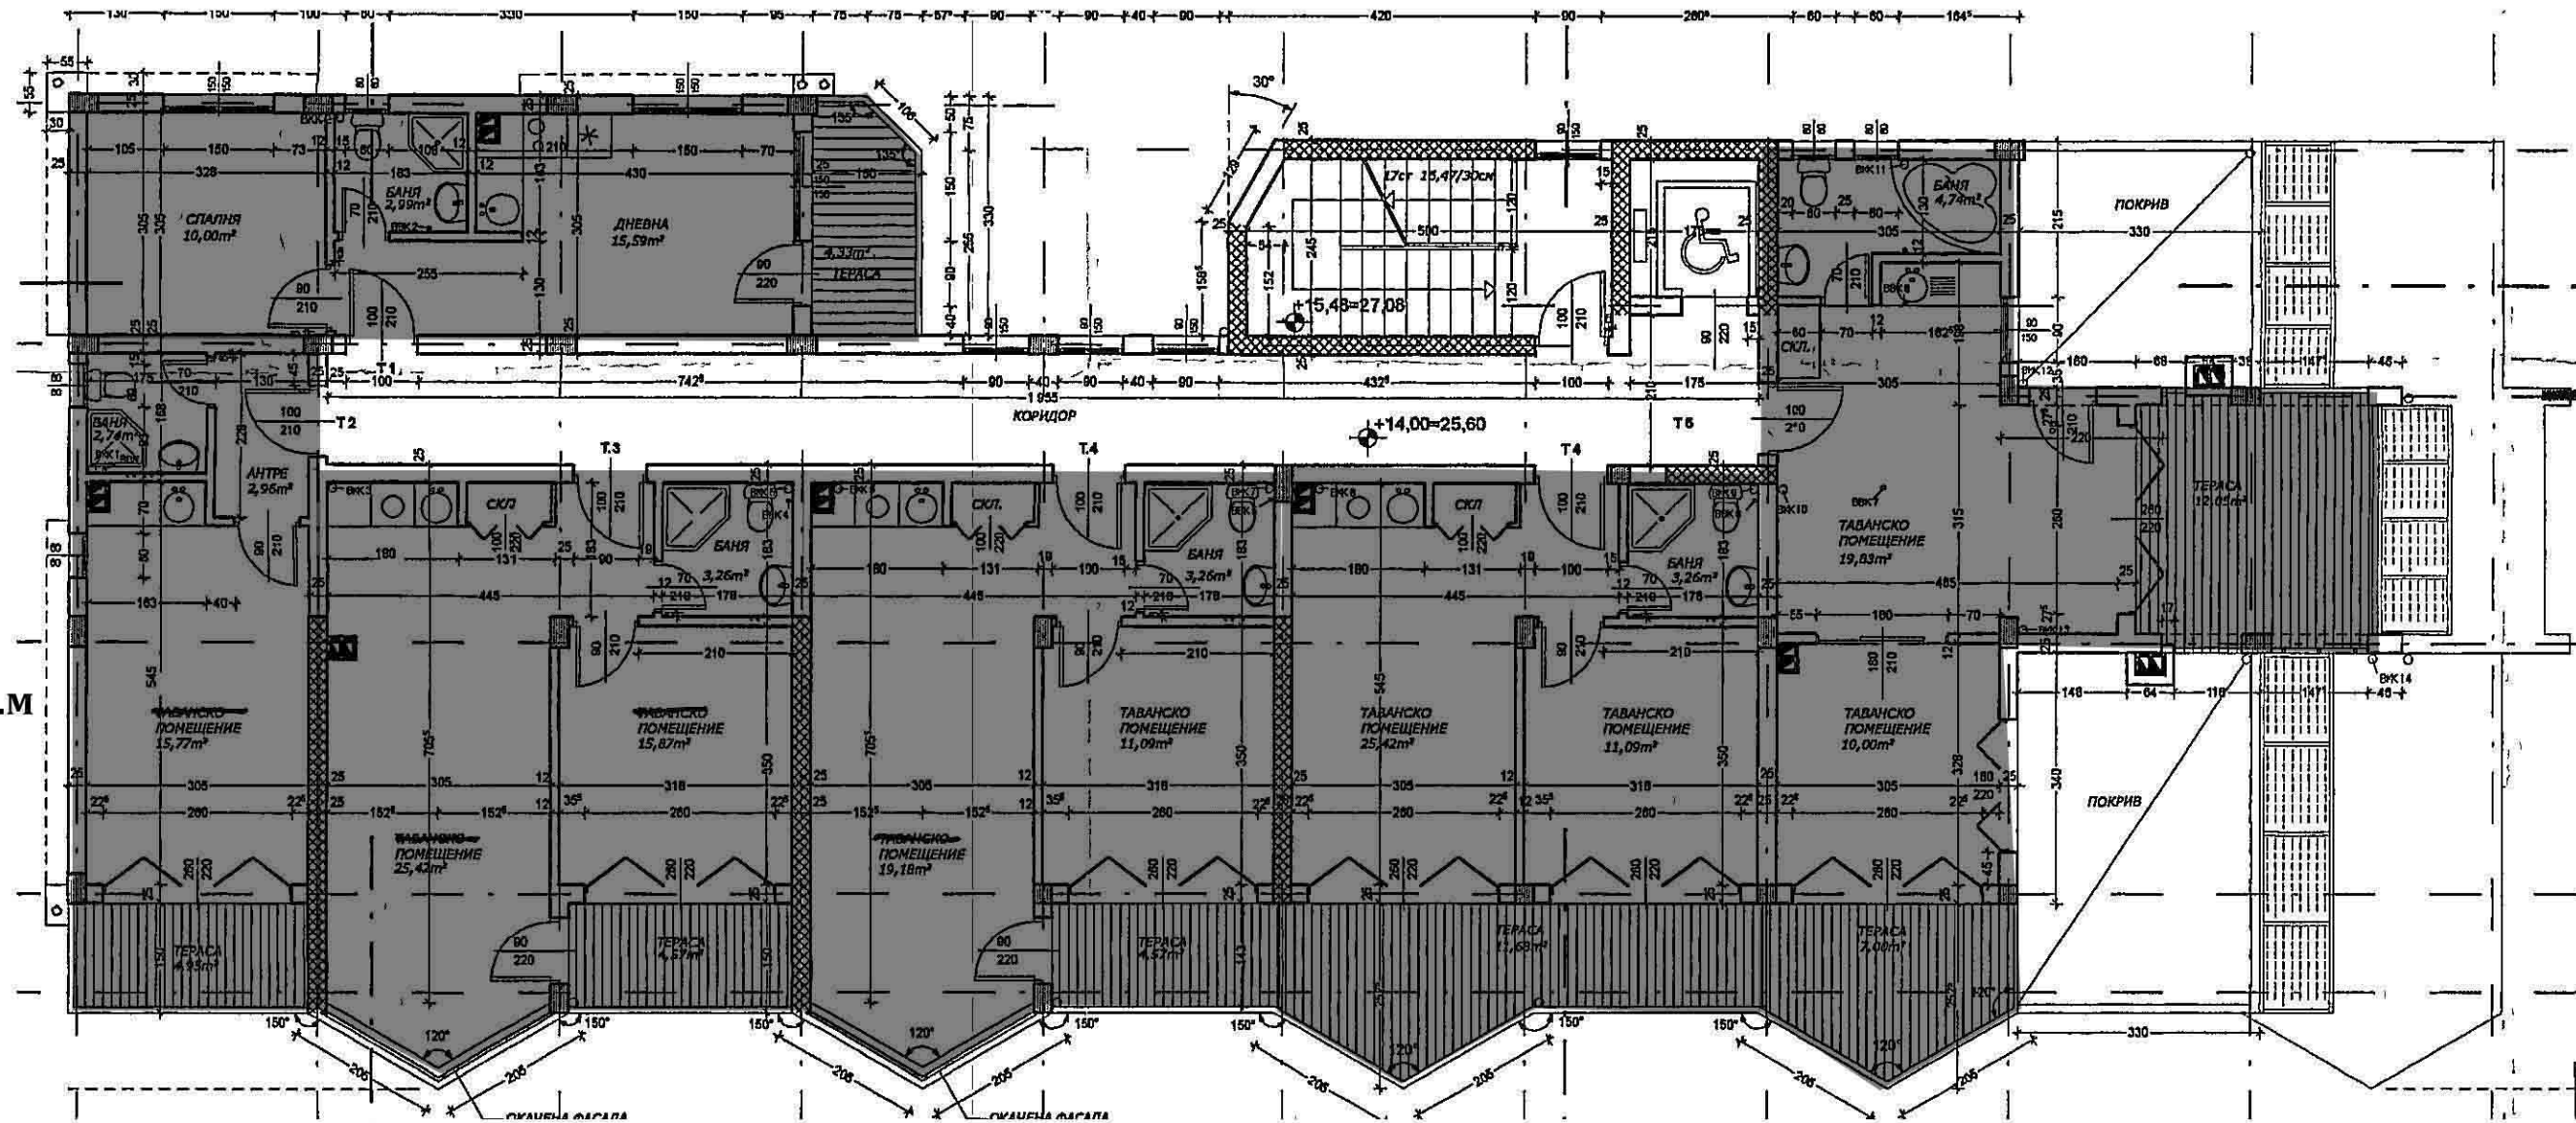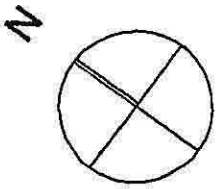



Таван 37
31,26/36,44 кв.м
РЕЗЕРВИРАН

Таван 38
50,16/58,47 кв.м

Таван 39
50,16/58,47 кв.м

Таван 40
50,16/58,47 кв.м
РЕЗЕРВИРАН

Таван 42
39,58/46,14 кв.м
55 000€

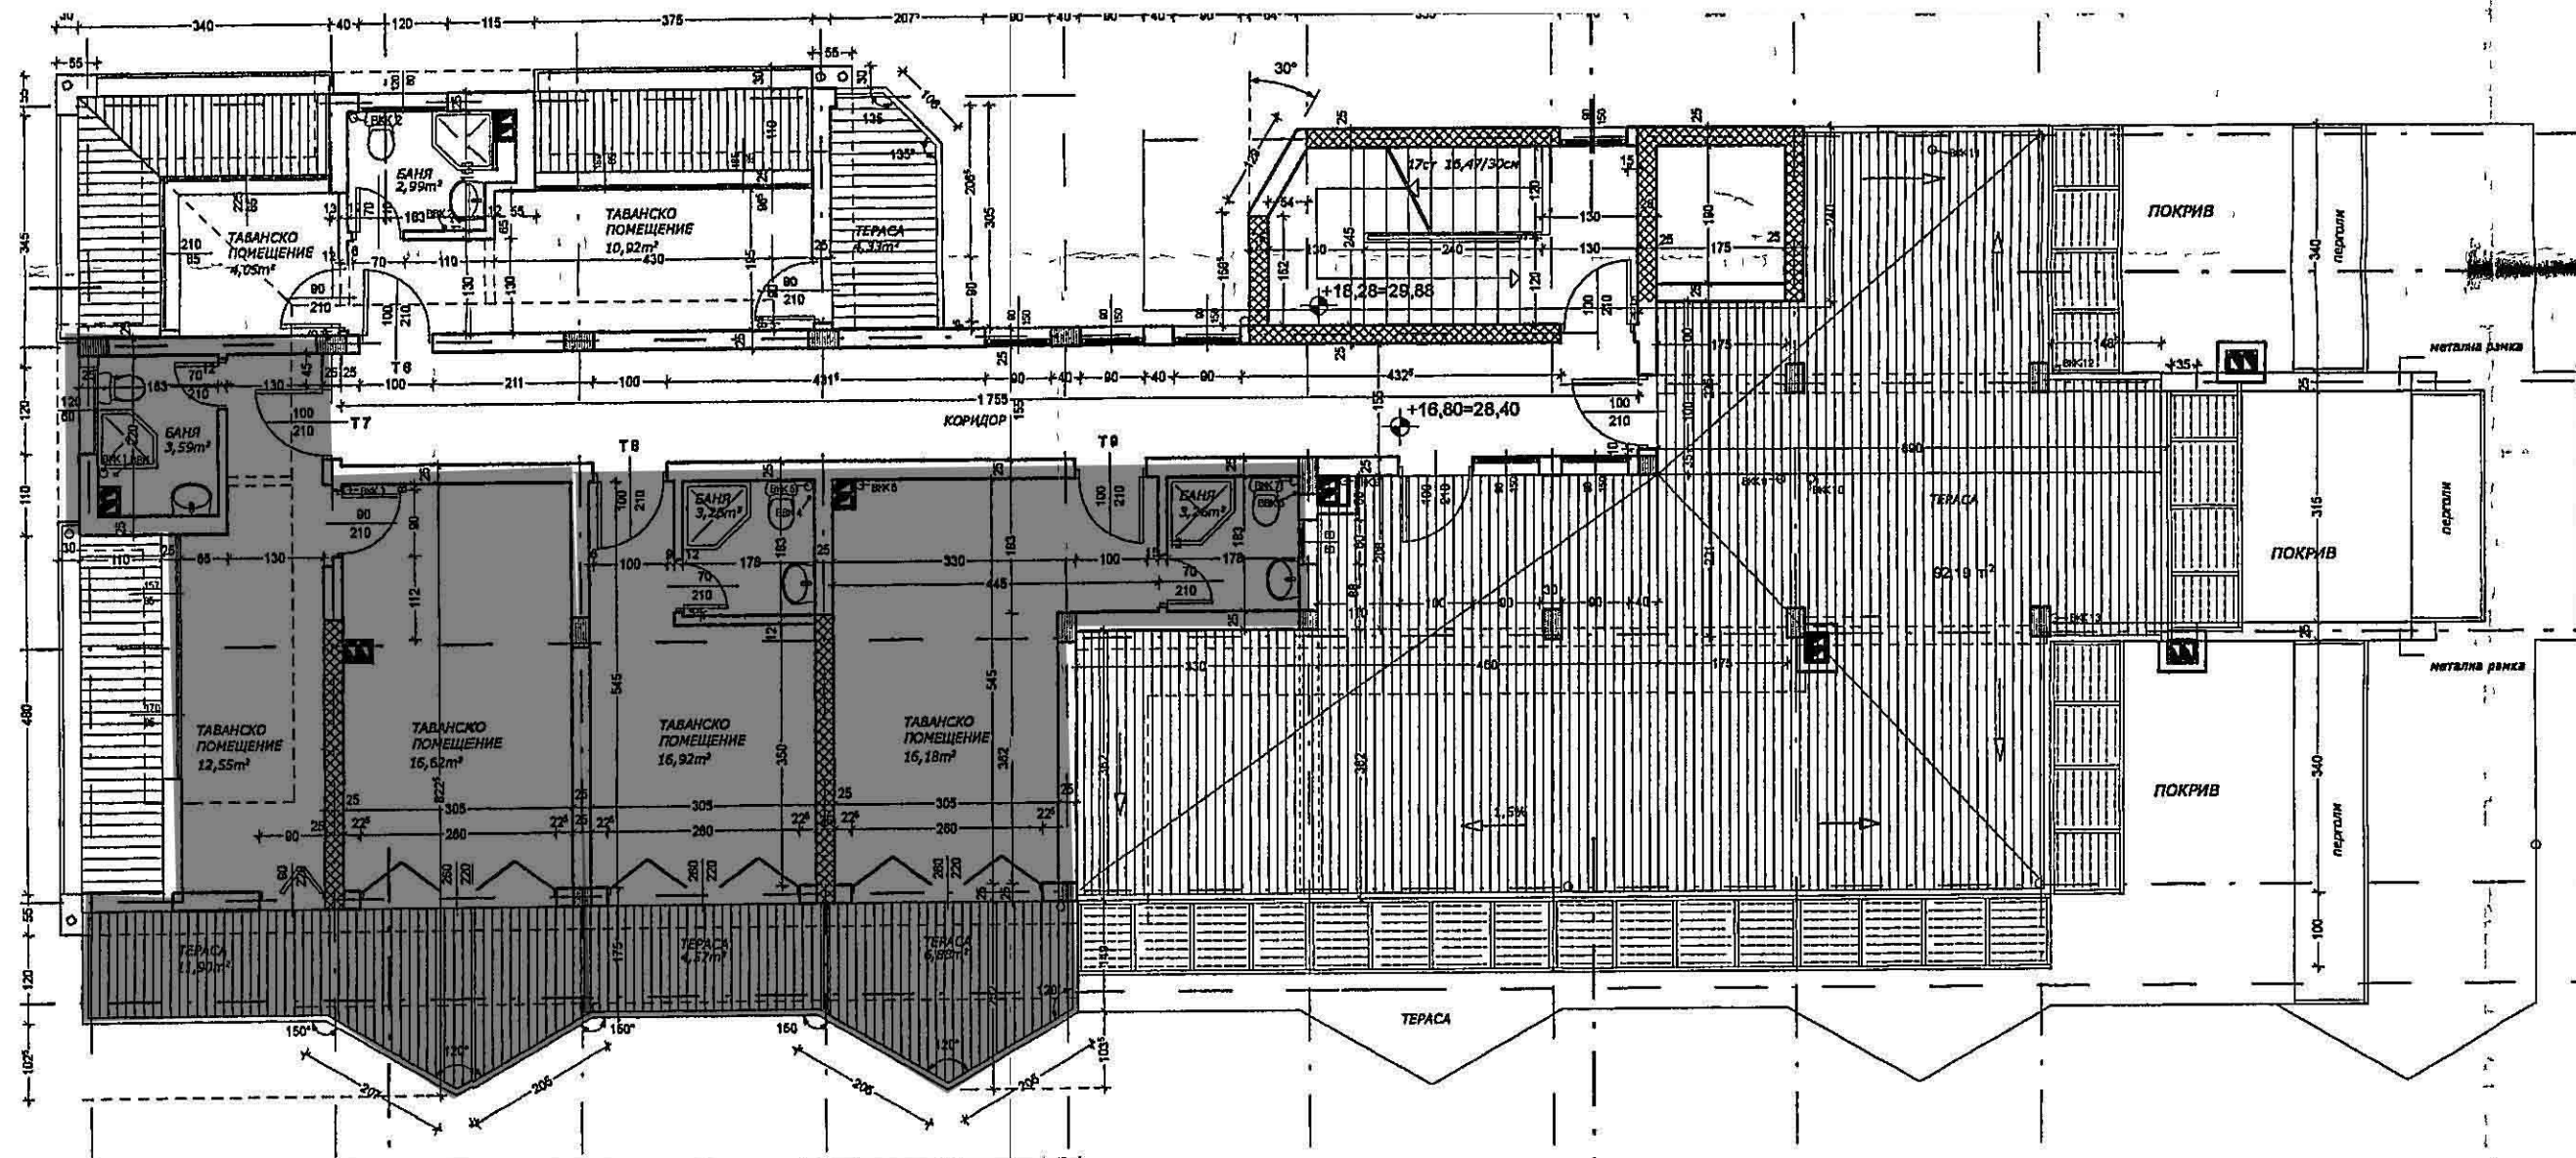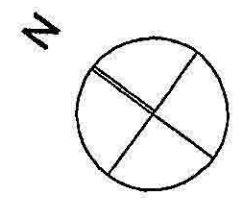

Таван 43
57,18/66,65 кв.м
РЕЗЕРВИРАН